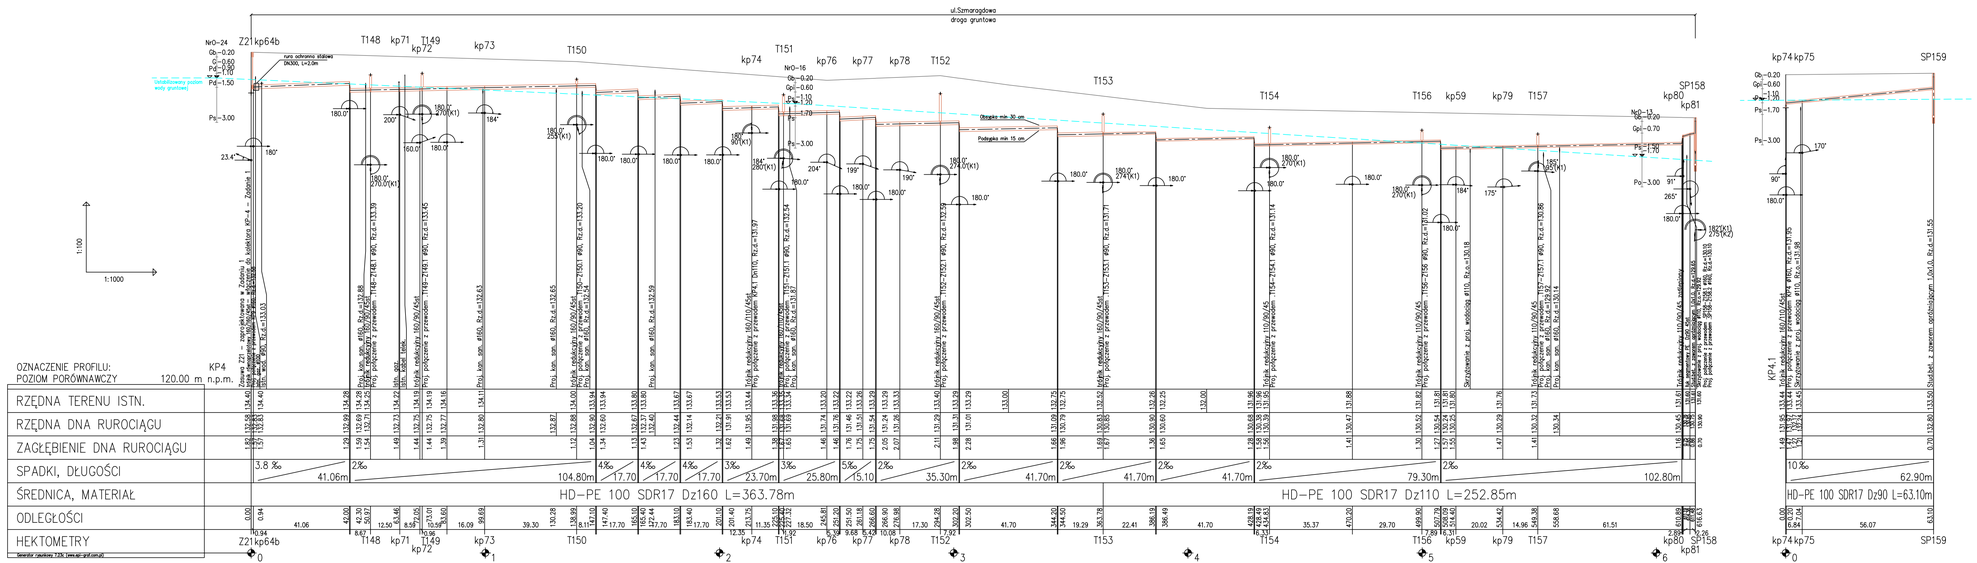

Inwestor / Zamawiający
Gmina Miejska Oława
Pl. Zamkowy 15
55-200 Oława

Jednostka projektowa
Scott Wilson Ltd.
ul. Rejtana 17, 02-516 Warszawa
Biuro Kraków, 31-320 ul. Słowicza 3

Stadium: **Projekt wykonawczy** *PWI*

Obiekt: **Budowa sieci kanalizacyjnej i wodociągowej w dzielnicy Nowy Otok Zachód (Podzadanie nr 1) w Oławie**

Branża: **Wod-Kan (OŚ)**

Tytuł rysunku: **Profil kolektora podciśnieniowego KP-4, KP-4.1**

Stanowisko	Imię i nazwisko	Nr uprawnień	Podpis
Projektant	mgr inż. Wojciech Wojciechowski	258/DOŚ/05	
Projektant Sprawdzający	mgr inż. Wiktor Jurkiewicz	248/86/UW	
Asystent Projektanta	mgr inż. Kinga Kasprzak		
Asystent Projektanta	mgr inż. Anna Kowalewicz		
Asystent Projektanta	mgr inż. Agnieszka Tatalas		

Nr projektu	Skala	Data	Nr egz.	Nr rys.
PL1219	**1:1000**	**12.2008r.**		**4**