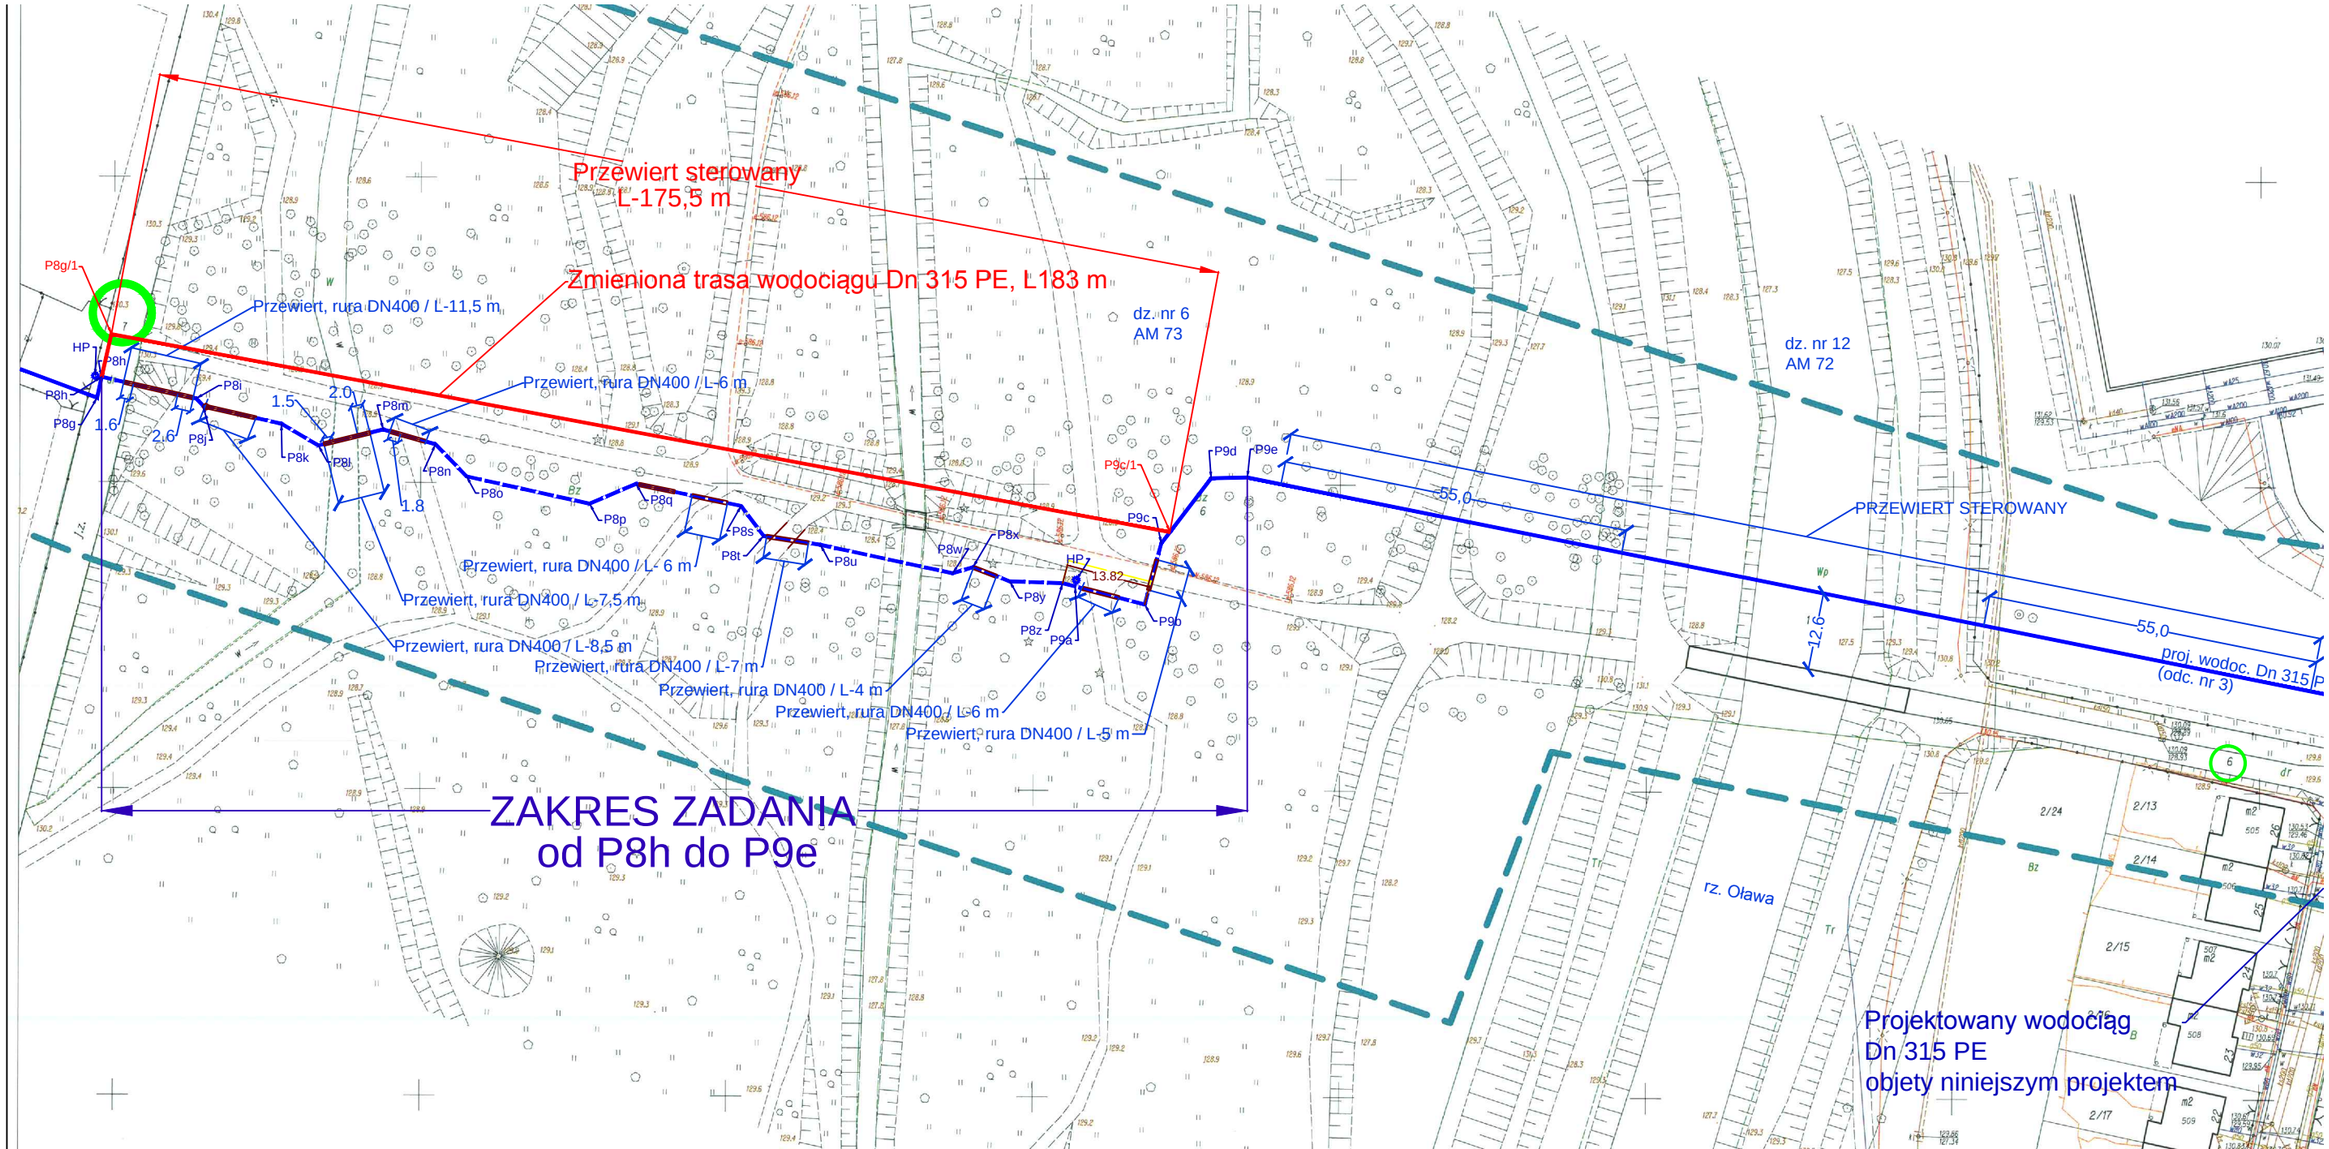
Przewiert sterowany
L-175,5 m
Zmieniona trasa wodociągu Dn 315 PE, L183 m
P8g/1
Przewiert, rura DN400 / L-11,5 m
HP
P8h
P8g
1.6
2.6
P8i
P8j
1.5
P8k
2.0
P8l
P8m
Przewiert, rura DN400 / L-6 m
P8n
1.8
P8o
P8p
P8q
P8s
P8t
P8u
P8w
P8x
P8y
P8z
P9a
P9b
P9c
P9c/1
P9d
P9e
13.82
55,0
Przewiert, rura DN400 / L-6 m
Przewiert, rura DN400 / L-7,5 m
Przewiert, rura DN400 / L-8,5 m
Przewiert, rura DN400 / L-7 m
Przewiert, rura DN400 / L-4 m
Przewiert, rura DN400 / L-6 m
Przewiert, rura DN400 / L-5 m
dz. nr 6
AM 73
dz. nr 12
AM 72
PRZEWIERT STEROWANY
12.6
55,0
proj. wodoc. Dn 315 P
(odc. nr 3)
ZAKRES ZADANIA
od P8h do P9e
rz. Oława
Projektowany wodociąg
Dn 315 PE
objety niniejszym projektem