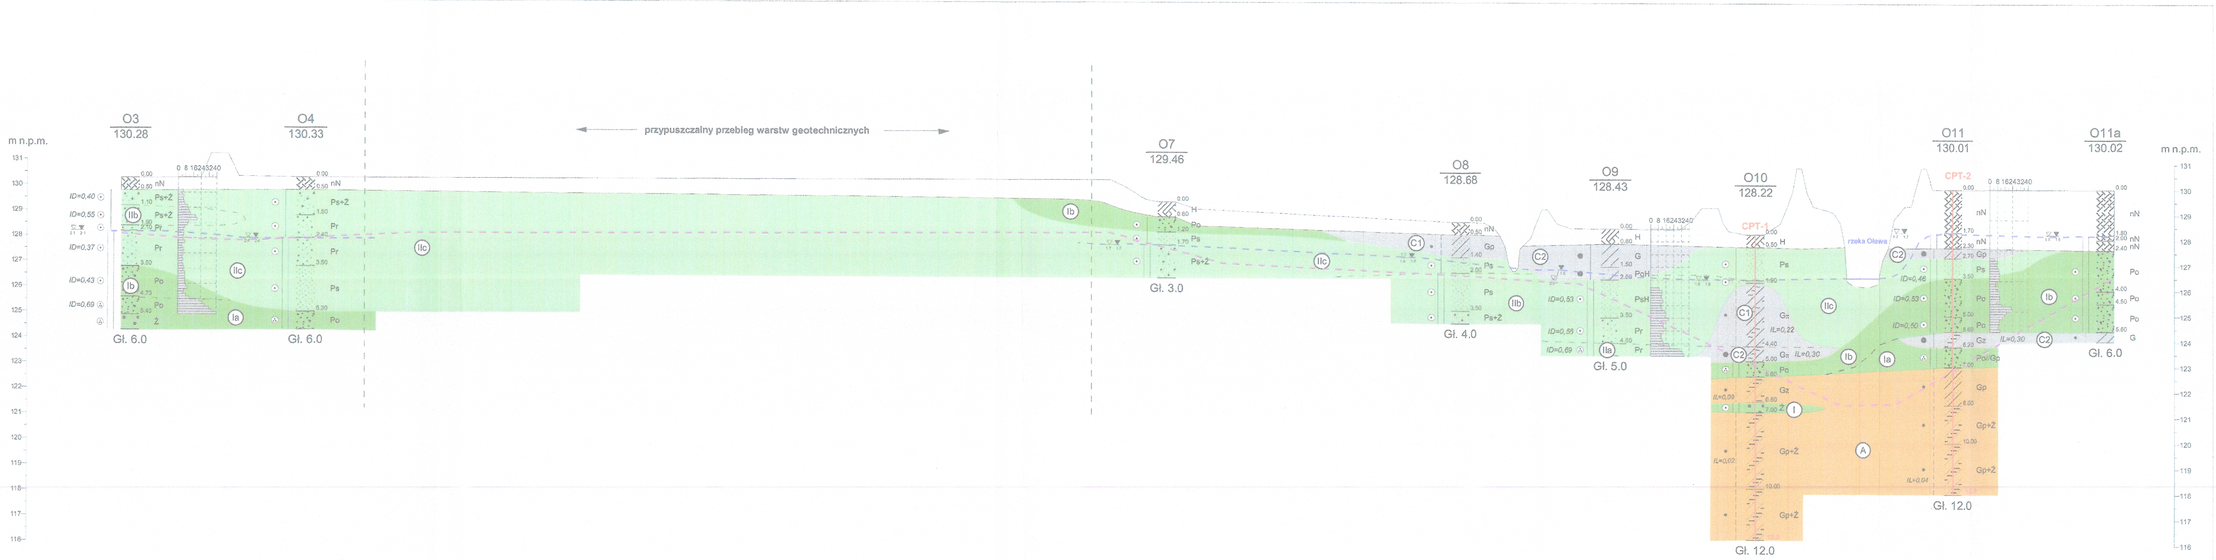

Rysunek wykonano programem "GeoStar"

Usługi Geologiczne Wojciech Zawiślak ul. Góralska 46, 53-610 Wrocław				Zał.Nr 9
				Dokumentacja geologiczno-inżynierska dla rozpoznania warunków geologiczno-inżynierskich dla budowy sieci wodociągowej rozdzielczej SUW Nowy Otok – ul. Gazowa w Otawie
	Data	Nazwisko	Podpis	Przekrój geologiczno-inżynierski
Opracował	2014-02-21	mgr T. Mejer		Skala 1: 500 100
Weryfikował	2014-02-21	mgr G. Lukiński		

Za zgodność z oryginałem
dnia 26-03-2014
podpis