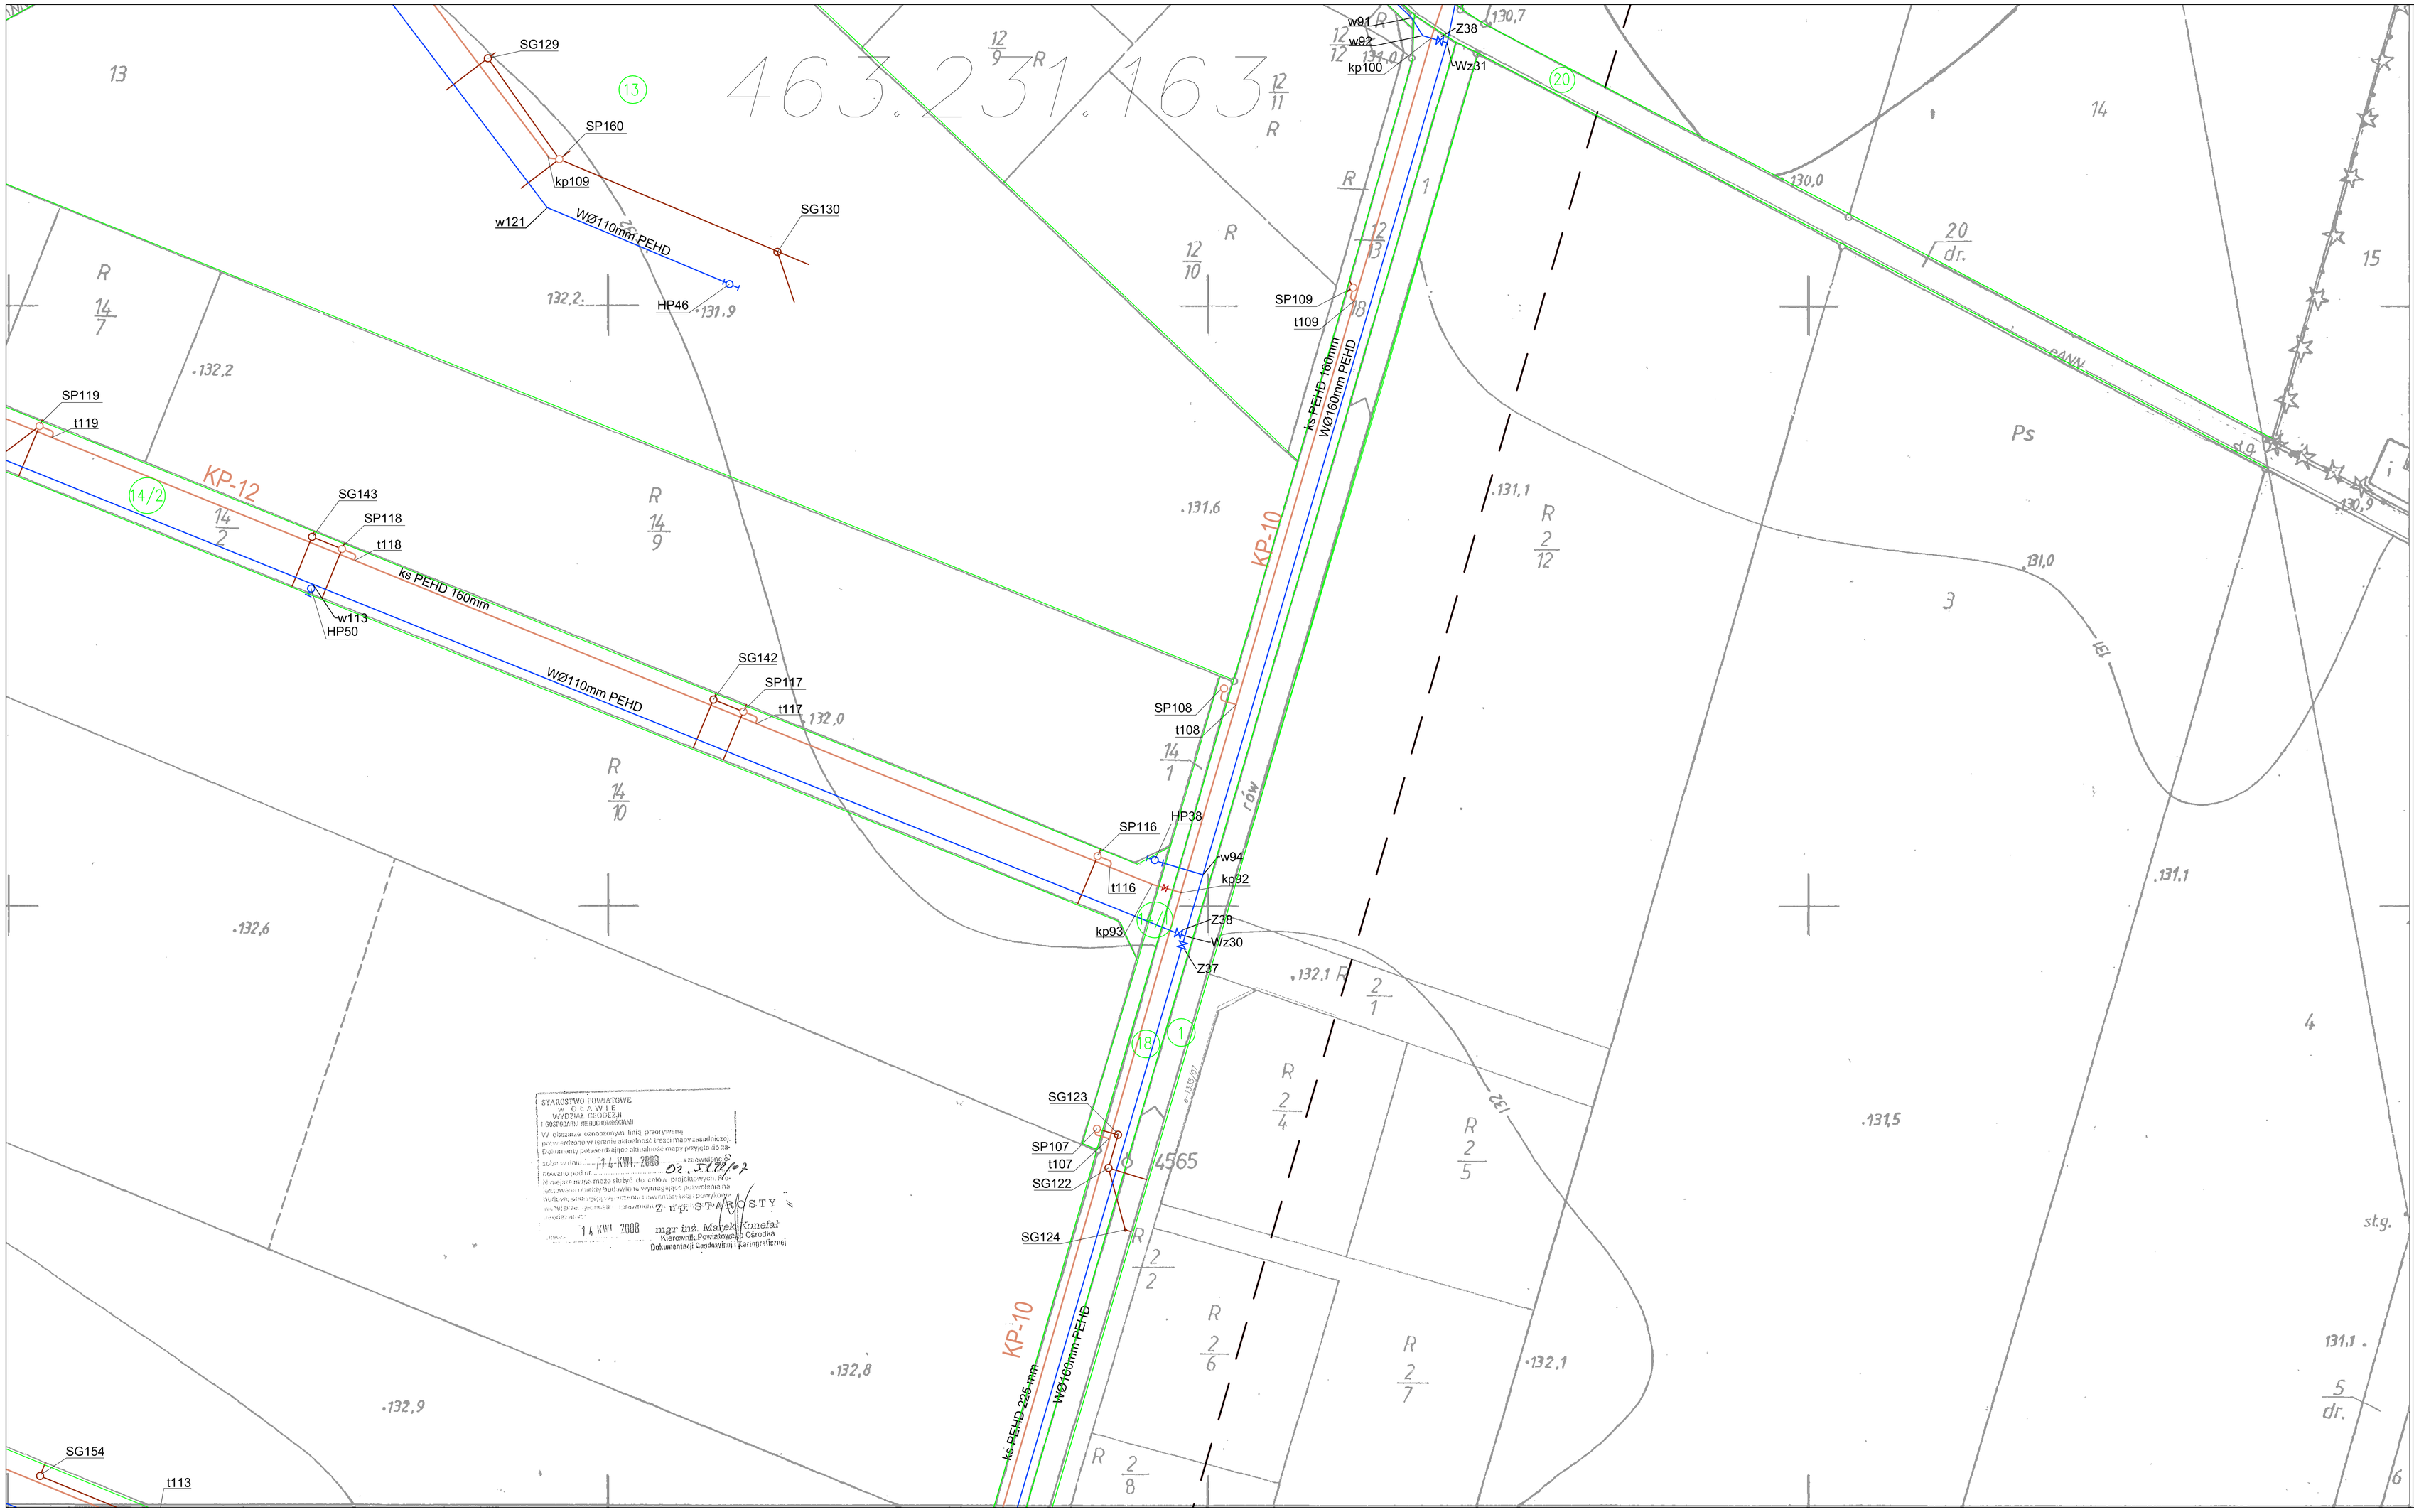

Plan sytuacyjny-Mapa 463.231.163
SKALA 1:500

Legenda

- zakres opracowania
- projektowana kanalizacja podciśnieniowa
- projektowana kanalizacja sanitarna grawitacyjna
- projektowana sieć wodociągowa
- granice działek objętych projektem

SP projektowane studnie podciśnieniowe

SG projektowane studnie grawitacyjne

punkty osnowy geodezyjnej

Inwestor / Zamawiający
Gmina Miejska Oława
Pl. Zamkowy 15
55-200 Oława

Jednostka projektowa
Scott Wilson Ltd.
ul. Rejtana 17, 02-516 Warszawa
Biuro Kraków, 31-320 ul. Słowicza 3

Zadanie
"Modernizacja oczyszczalni ścieków oraz budowa sieci wodociągowej i kanalizacyjnej w mieście Oława"
Nr kontraktów: 1 i 2 Nr zadań: 1,2 i 3

Stadium	Obiekt
Projekt budowlany /PB/	**Budowa sieci kanalizacyjnej i wodociągowej w dzielnicy Nowy Otok- Zachód (Podzadanie 1)**
Branża: **Wod-Kan (OS)**	Tytuł rysunku: **Plan sytuacyjny- Mapa 463.231.163 (4)**

Stanowisko	Imię i nazwisko	Nr uprawnień	Podpis
Projektant	mgr inż. Wojciech Wojciechowski	258/DOŚ/05	
Projektant Sprawdzający	mgr inż. Wiktor Jurkiewicz	248/86/UW	
Asystent Projektanta	mgr inż. Anna Kowalewicz		
Asystent Projektanta	Agnieszka Tatalas		
Asystent Projektanta	mgr inż. Kinga Kasprzak		

Nr projektu	Skala	Data	Nr egz.	Nr rys.
PL1219	1:500	08.2008r.		5