


# ZAŁĄCZNIK NR 8 DO SIWZ

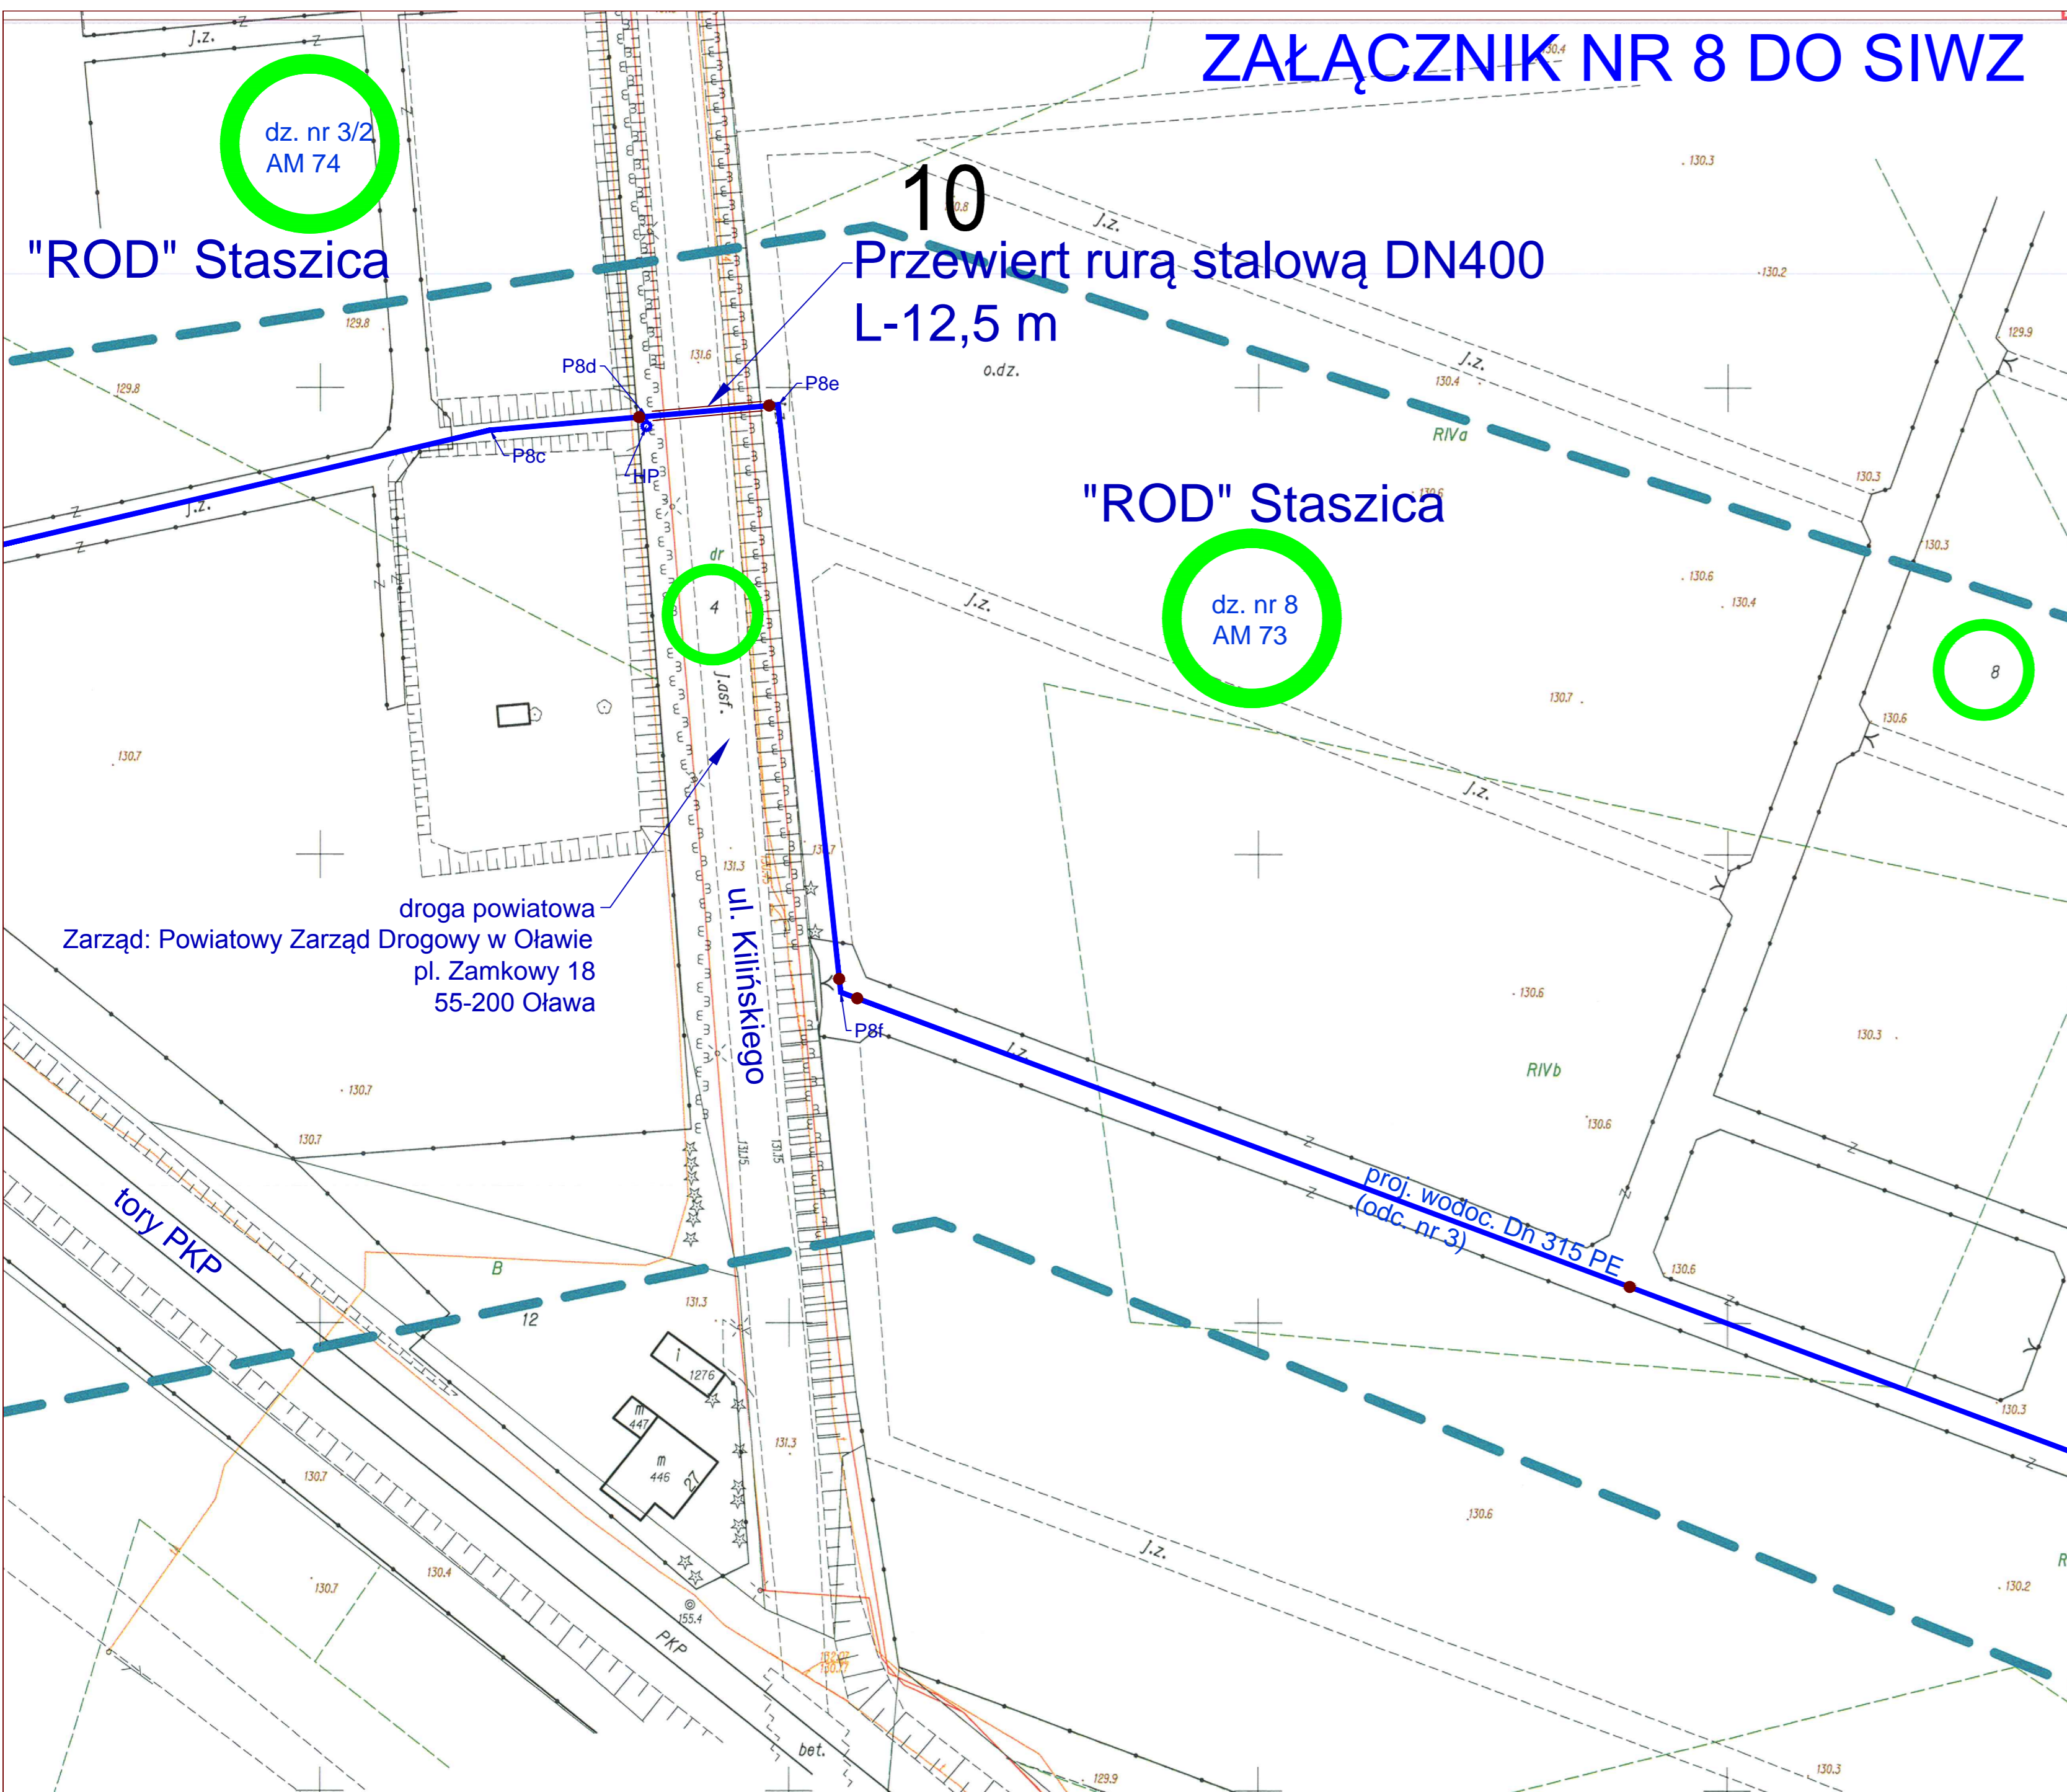

dz. nr 3/2  
AM 74

"ROD" Staszica

10

Przewiert rurą stalową DN400  
L-12,5 m

"ROD" Staszica

dz. nr 8  
AM 73

droga powiatowa  
Zarząd: Powiatowy Zarząd Drogowy w Oławie  
pl. Zamkowy 18  
55-200 Oława

ul. Kiłińskiego

proj. wodoc. Dn 315 PE  
(adc. nr 3)

tory PKP

1276  
m 447  
m 446

PKP

bet.