


Ul. Borówkowa - studnie z kaskadami

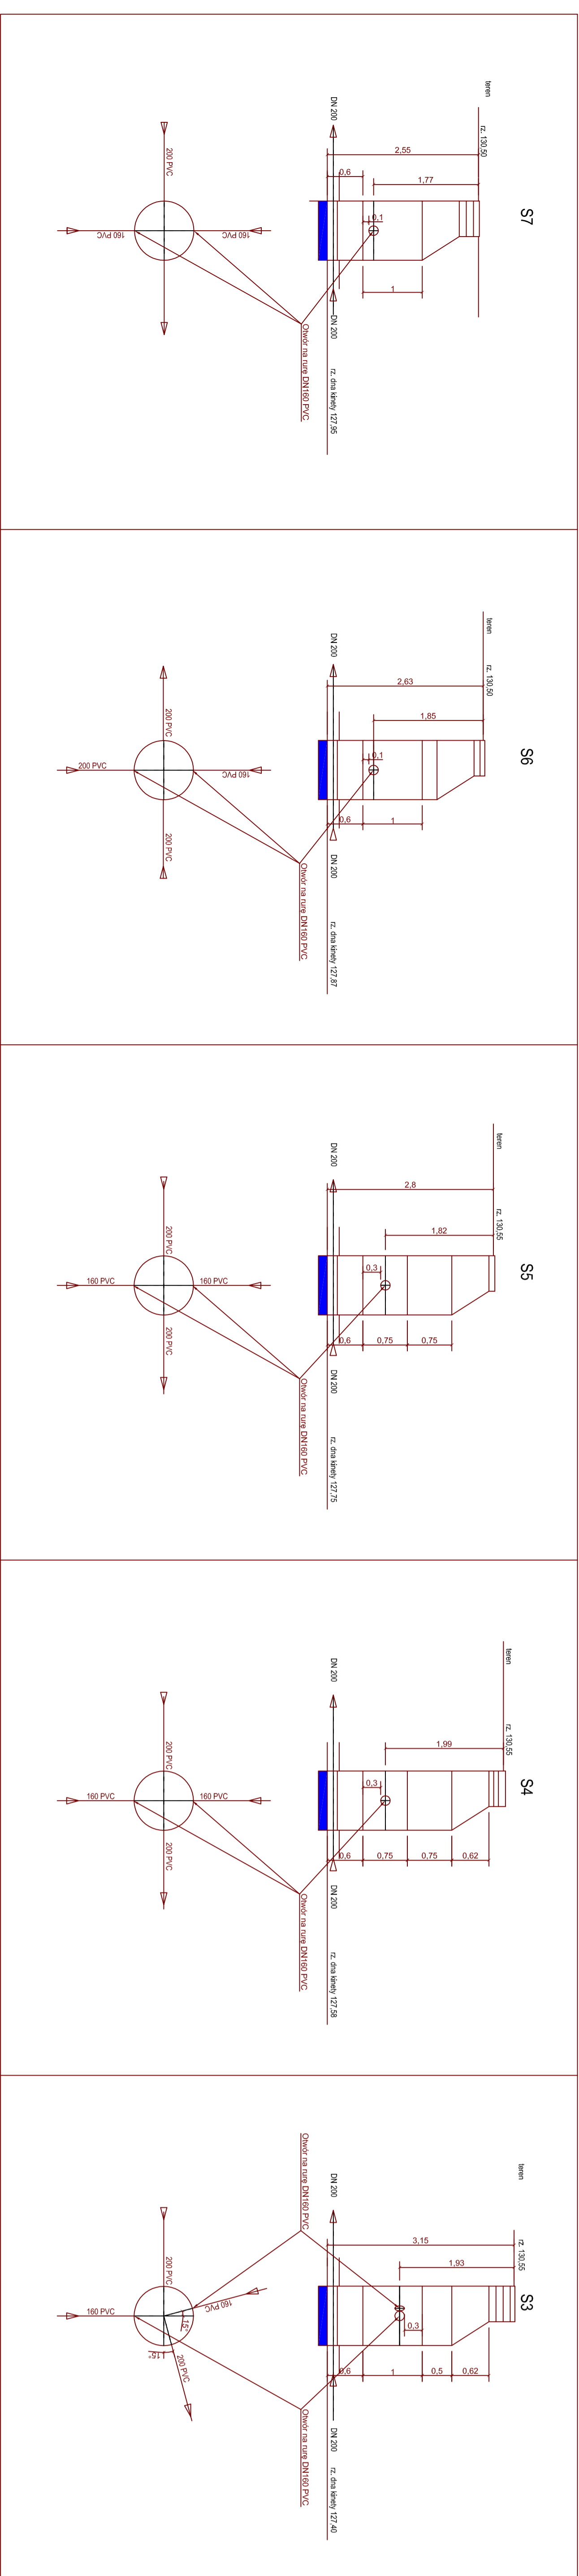

ZWIĘK Sp. z o.o. w Oławie
55-200 Oława, ul. 3. Maja 30

Nazwa inwestycji:
Budowa sieci kanalizacyjnej sanitariatów w ul. Borówkowej w Oławie

Imię i nazwisko:
ZWIĘK Sp. z o.o. w Oławie, 55-200 Oława, ul. 3. Maja 30

Nazwa projektu:
Schematy studni rewizyjnych kaskadowych

Przebieg i rozkład:
Przebieg i rozkład

Specjalista:
IS

Załącznik nr:
P180

Skala:
PW

Wzrost:
P180_M.02

Strona:
-

Podpis:
-

Podpis:
PIR