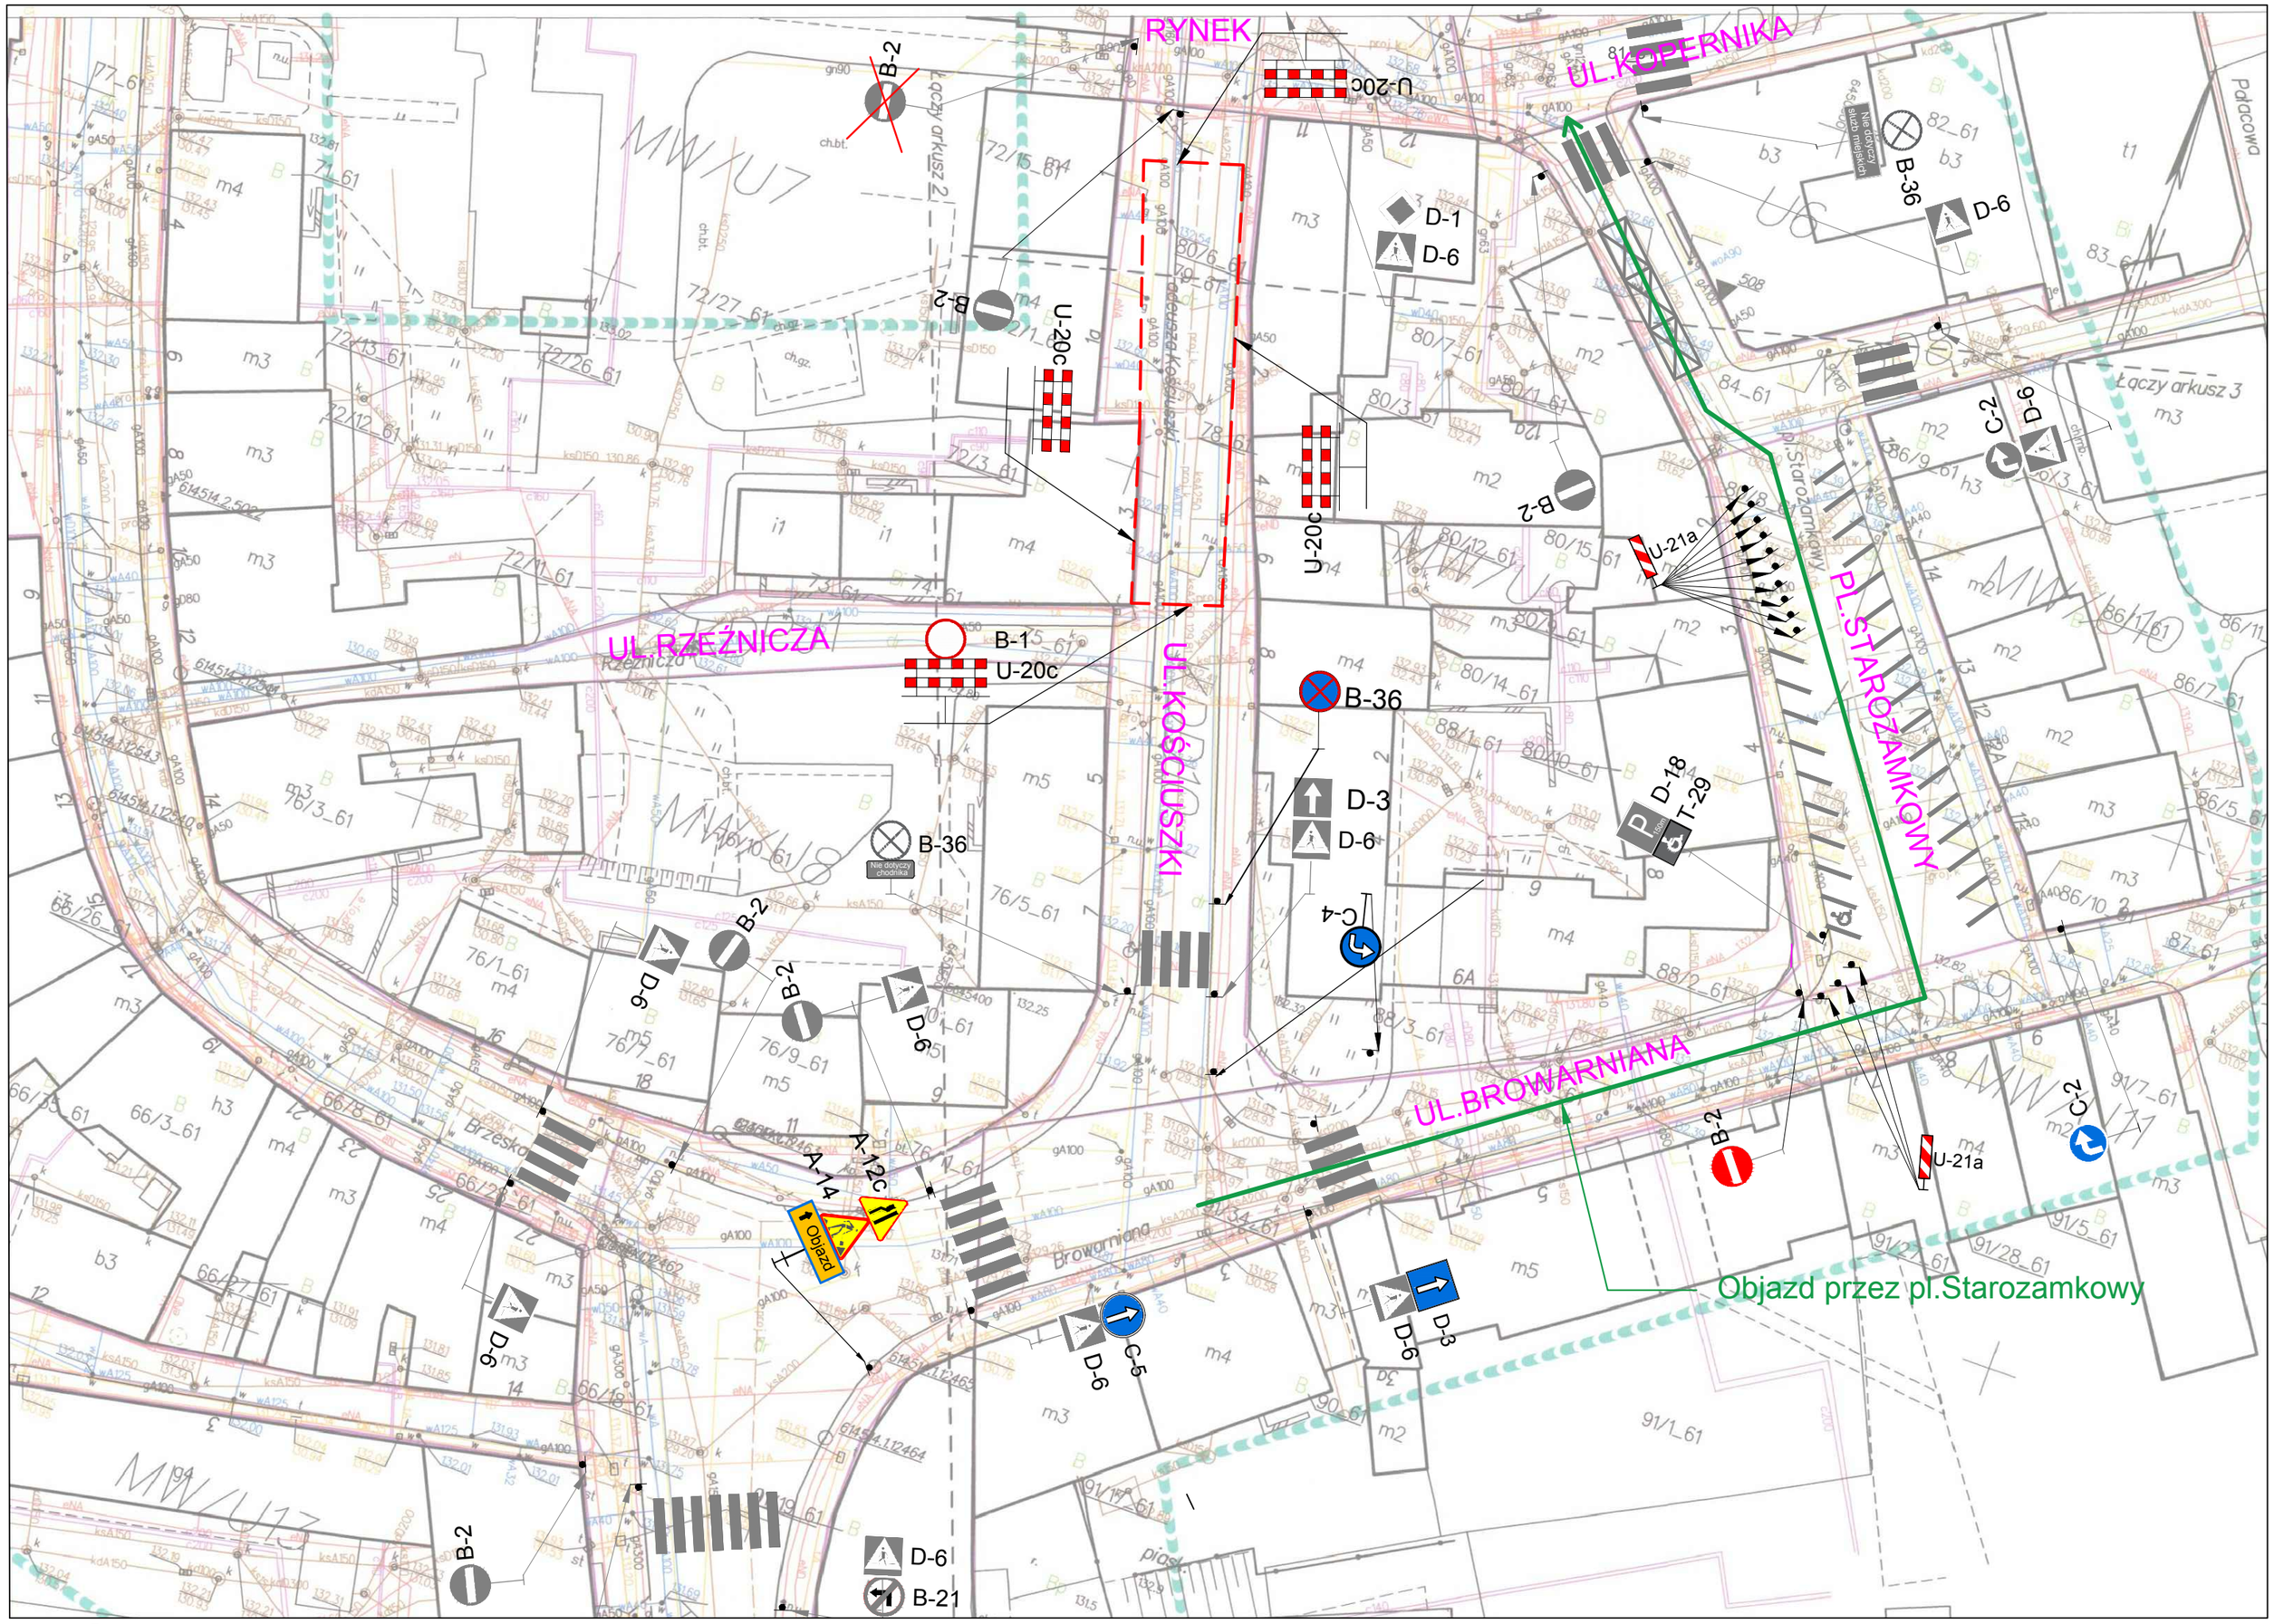
RYNEK
UL.KOPERNIKA
UL.RZEŹNICZA
UL.KOŚCIUSZKI
PL.STAROZAMKOWY
UL.BROWARNIANA
Objazd przez pl.Starozamkowy
Łączy arkusz 2
Łączy arkusz 3
Pałacowa
Browarniana
Brzeska
Nie dotyczy chodnika
Nie dotyczy służb miejskich
Objazd
B-1
B-2
B-36
C-2
C-4
C-5
D-1
D-3
D-6
D-18
T-29
U-20c
U-21a
A-12c
A-14
B-21