

SKALA 1:500

Układ odniesienia: PL-ETRF89 , układ wsp. płaskich: PL-2000 strefa 6 (18°), układ wys.: PL-EVRF2007-NH


Sekcje mapy: 6.145.14.25.3.3; 6.145.14.25.3.1

Informacje o służebnościach gruntowych mających wpływ na zagospodarowanie gruntów zlokalizowanych w granicach projektowanej inwestycji - nie badano.

GK.6640.376.2021

Arkusz 4

"GEOWITIA"
USŁUGI GEODEZYJNO-KARTOGRAFICZNE
Radosław Witka
53-225 Wrocław, ul. Makowa 43/1
NIP 894-120-21-25

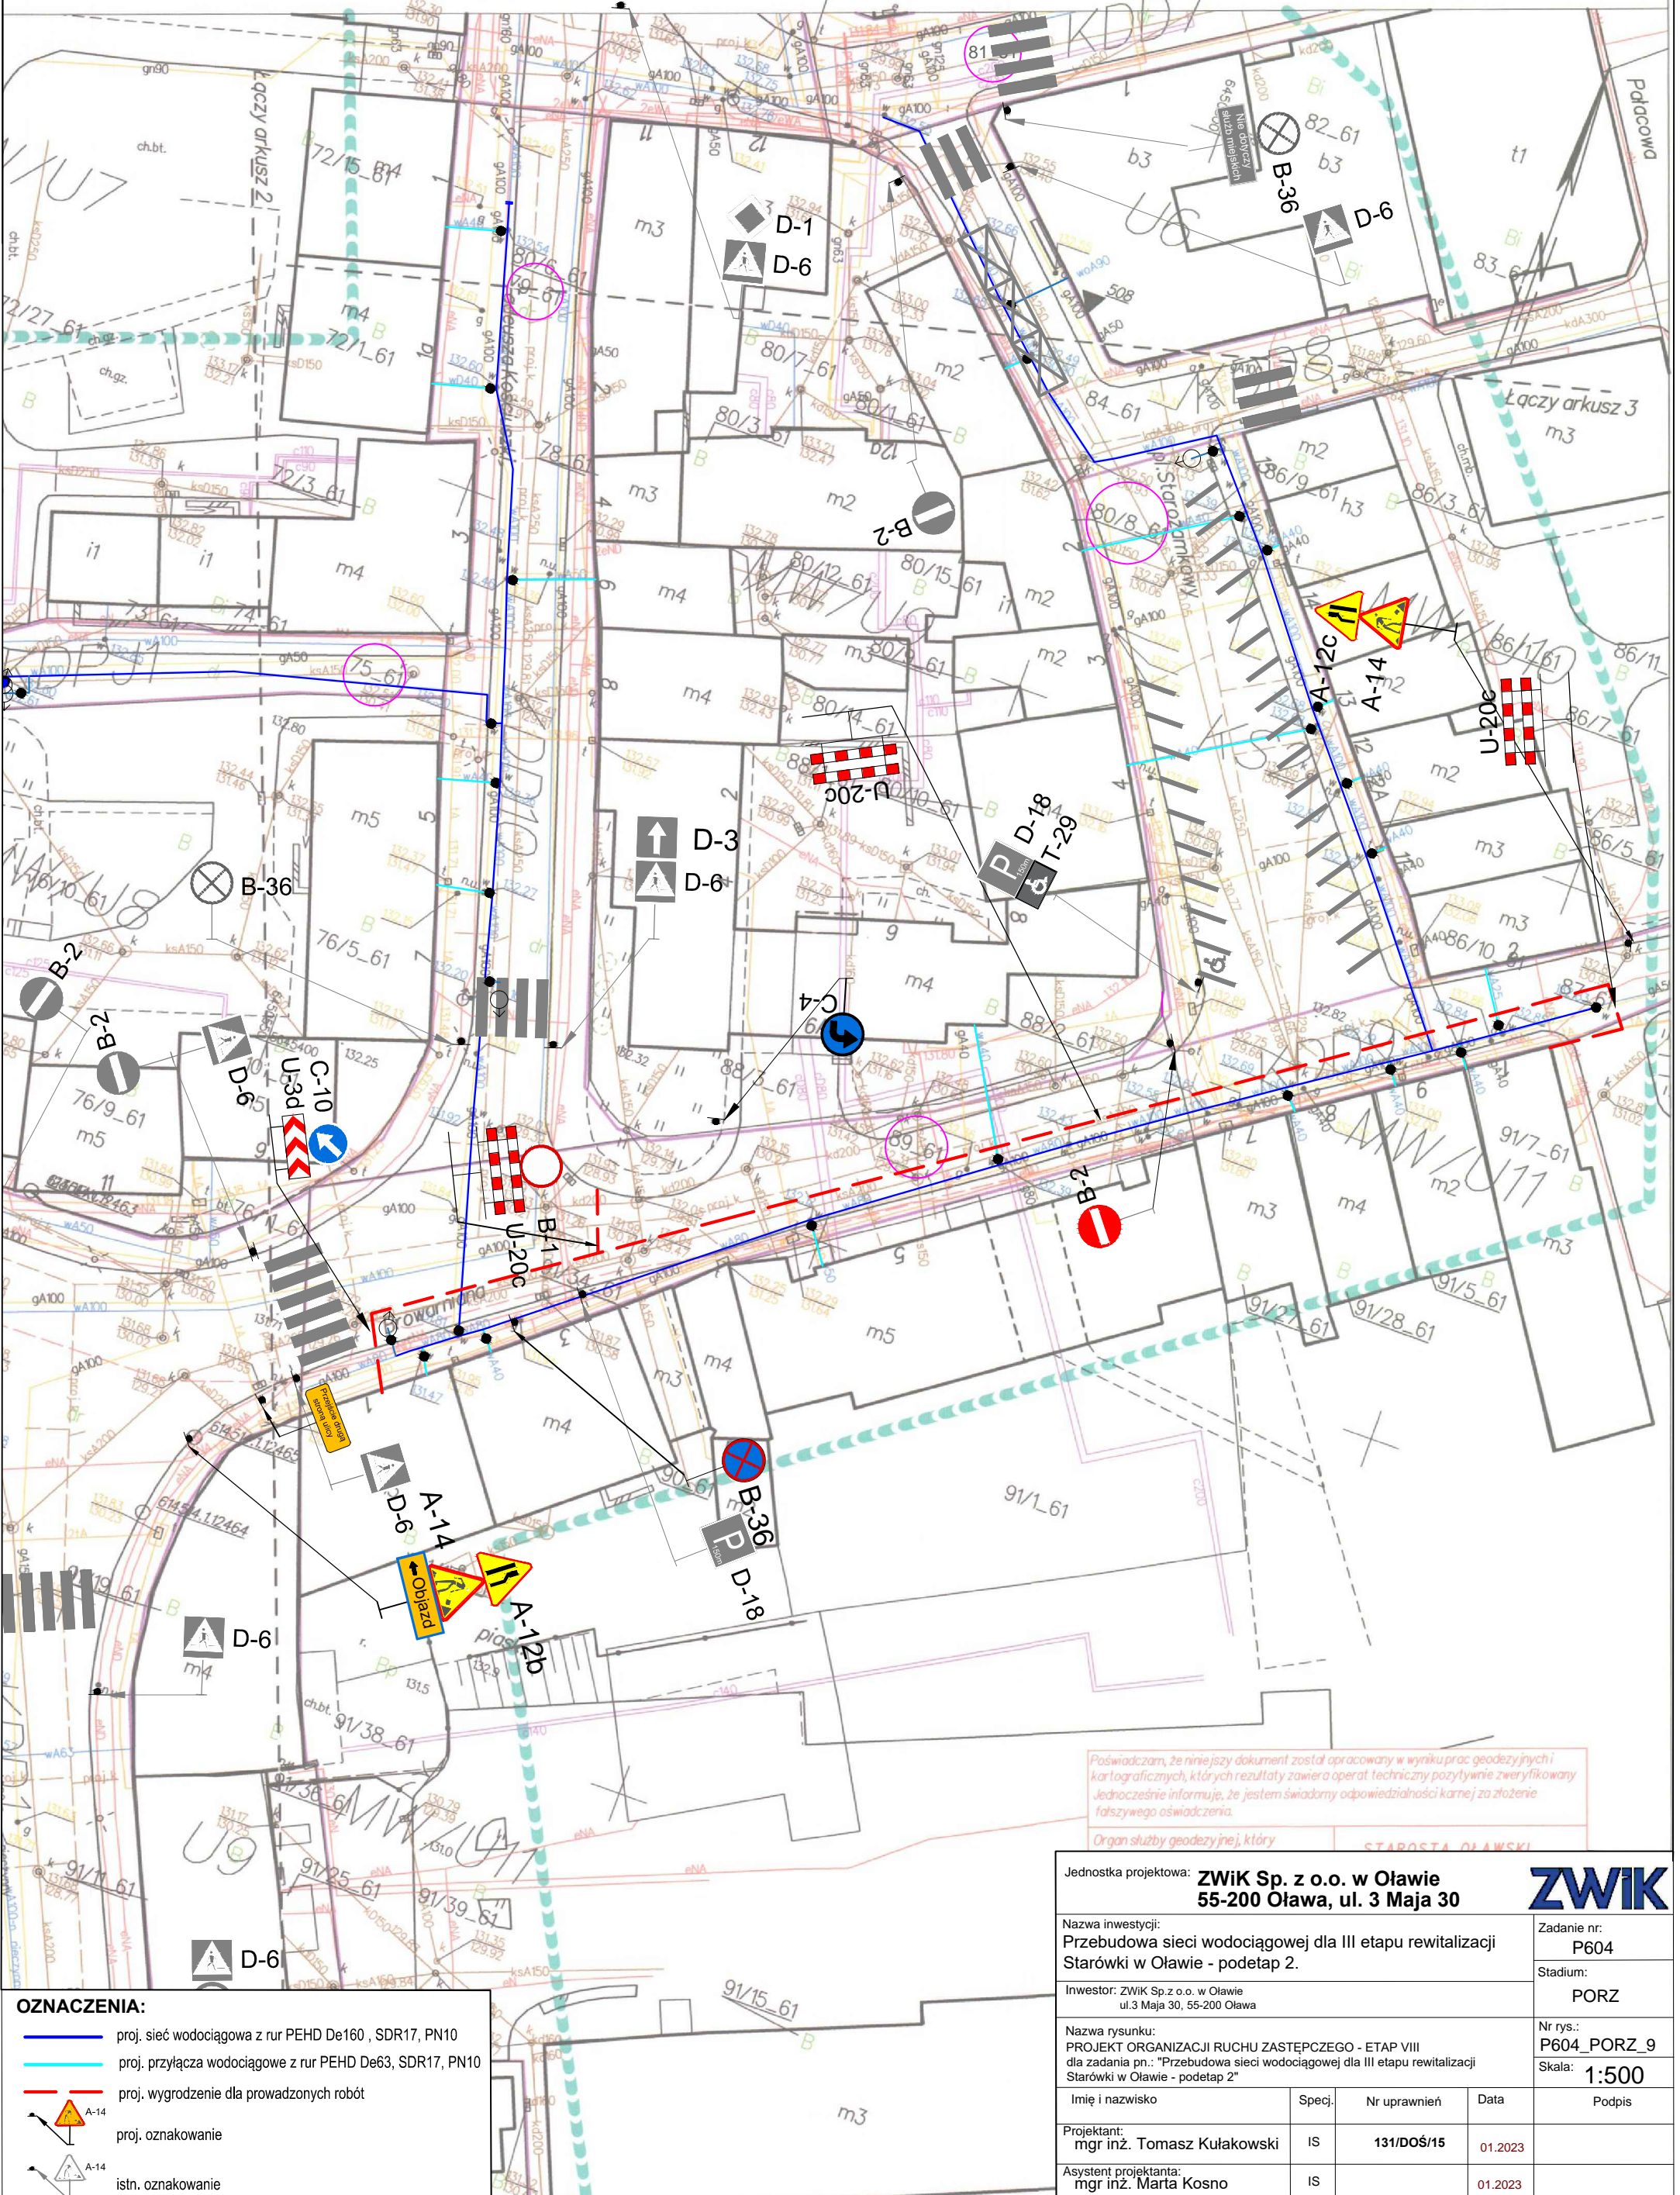

Poswiadczam, że niniejszy dokument został opracowany w wyniku prac geodezyjnych i kartograficznych, których rezultaty zawiera operat. techniczny pozytywnie zweryfikowany. Jednocześnie informuje, że jestem świadomy odpowiedzialności karnej za złożenie fałszywego oświadczenia.

Organ służby geodezyjnej, który: STAROSTA OŁAWSKI

Jednostka projektowa: ZWiK Sp. z o.o. w Oławie 55-200 Oława, ul. 3 Maja 30		ZWIK	
Nazwa inwestycji: Przebudowa sieci wodociągowej dla III etapu rewitalizacji Starówki w Oławie - podetap 2.		Zadanie nr: P604	
Inwestor: ZWiK Sp. z o.o. w Oławie ul. 3 Maja 30, 55-200 Oława		Stadium: PORZ	
Nazwa rysunku: PROJEKT ORGANIZACJI RUCHU ZASTĘPCZEGO - ETAP VIII dla zadania pn.: "Przebudowa sieci wodociągowej dla III etapu rewitalizacji Starówki w Oławie - podetap 2"		Nr rys.: P604_PORZ_9	
Imię i nazwisko		Specj.	Nr uprawnień
Projektant: mgr inż. Tomasz Kułakowski		IS	131/DOŚ/15
Asystent projektanta: mgr inż. Marta Kosno		IS	01.2023
		Data	Podpis
		01.2023	

OZNACZENIA:

- proj. sieć wodociągowa z rur PEHD De160 , SDR17, PN10
- proj. przyłącza wodociągowe z rur PEHD De63, SDR17, PN10
- proj. wygródzenie dla prowadzonych robót
- proj. oznakowanie
- istn. oznakowanie